


Projekt aranżacji wnętrza

ZESPÓŁ SZKÓŁ W KARCMISKACH-TOALETA DAMSKA




Justyna Jarosińska Pasalik
Studio Projektowania Wnętrz
ul. Ksawerego Dunikowskiego 74
20-425 Lublin

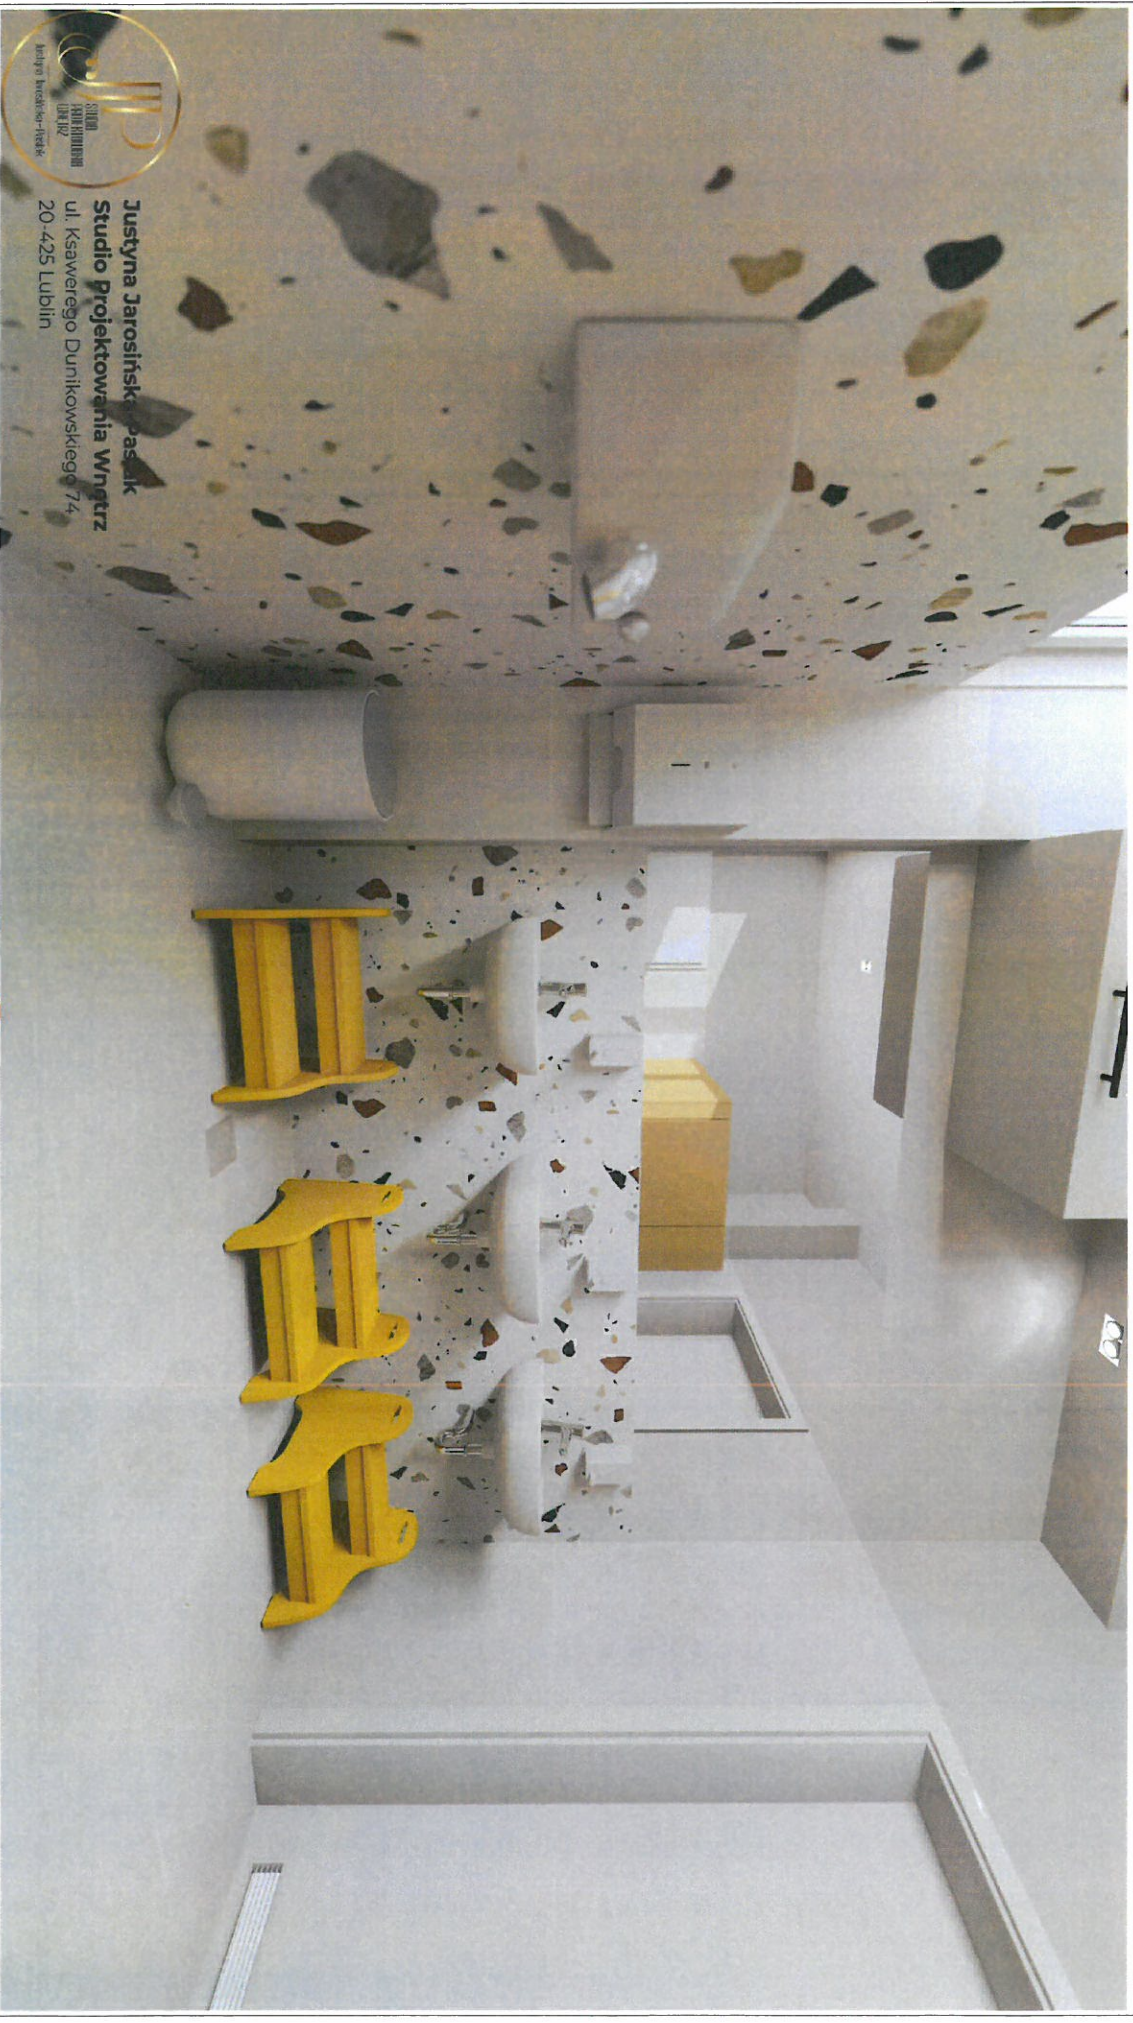

Spis treści

1. PROJEKT ARANŻACJI WNEȚRZ TOALETA DAMSKA
2. Spis treści
3. INWENTARYZACJA
4. Rysunek techniczny UKŁAD FUNKCJONALNY
5. Rysunek techniczny ELEKTRYKA
6. Rysunek techniczny SUFITY I ZABUDOWY GK
7. Rysunek techniczny HYDRAULIKA
8. Rysunek techniczny ZABUDOWA Z PŁYTY HPL
9. Rysunek techniczny UKŁAD PŁYTEK
10. Kład A
11. Kład B
12. Kład C
13. Kład D
14. Kład E
15. Kład F

STAN ISTNIEJĄCY

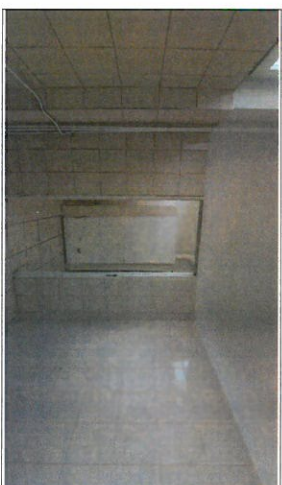


ŁAZIENKA DAMSKA ELEKTRYKA

Podcięcie suszarki do rak
H 1300mm

ZASILANIE BOJLERA ELEKTRYCZNEGO
H 2300MM

ZASILANIE PRALKI
H- 950

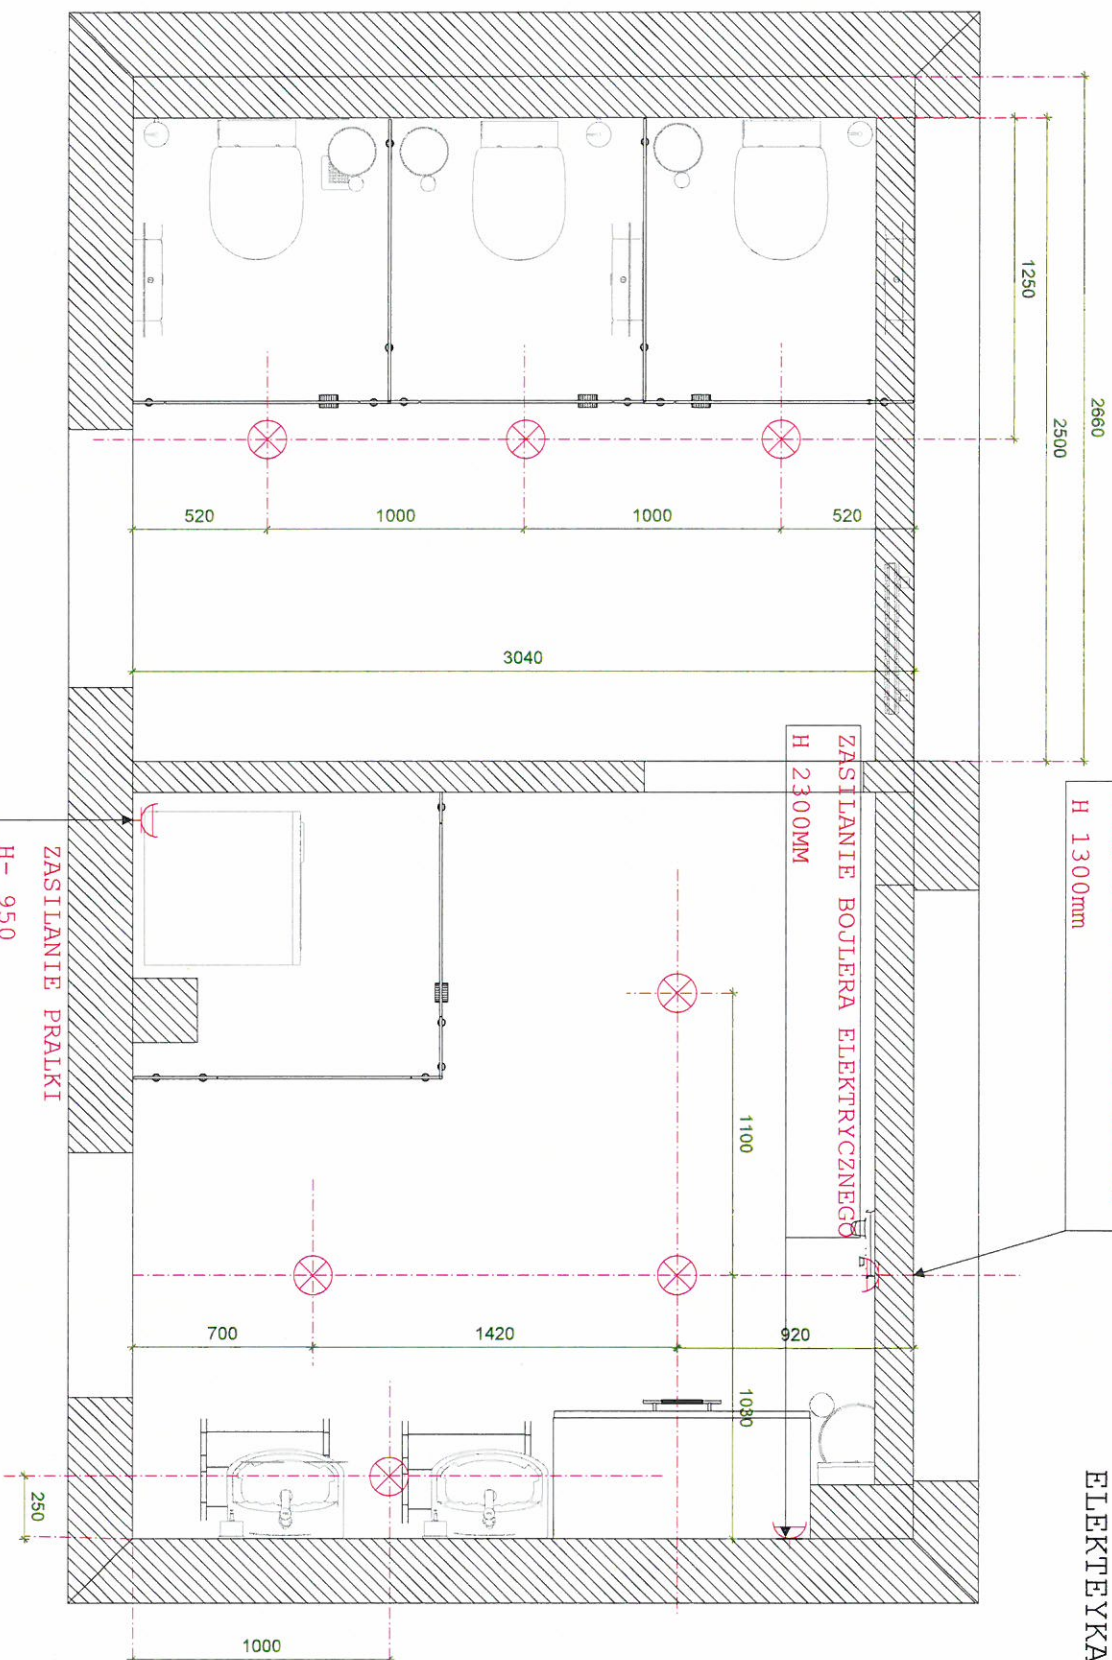

- Punkt świetlny sufitowy oprawa
- Gniazdo hermetyczne IP44


Wszystkie wymiary w projekcie są orientacyjne
Wszelkie prace wykończeniowe, stolarskie należy wykonać
po uprzednim zwykłowaniu pomieszczeń
i dostosować podane wymiary do stanu rzeczywistego

	NAZWA PROJEKTU		DATA
	ZESPÓŁ SZKOL W RACZKOWSKACH		1:20
K. Durnikowska 74 20-425 Lublin T. 883 74 00 74	TOILETA DAMSKA		5
	PROJEKTANT		PODPIS PROJEKTANTA
Jadwiga Jankowska-Pisak		INWESTOR	
SZ. J. w Kierczeniach		PODPIS INWESTORA	



ŁAZIENKA DAMSKA

SUFITY I ZABUDOWY GK

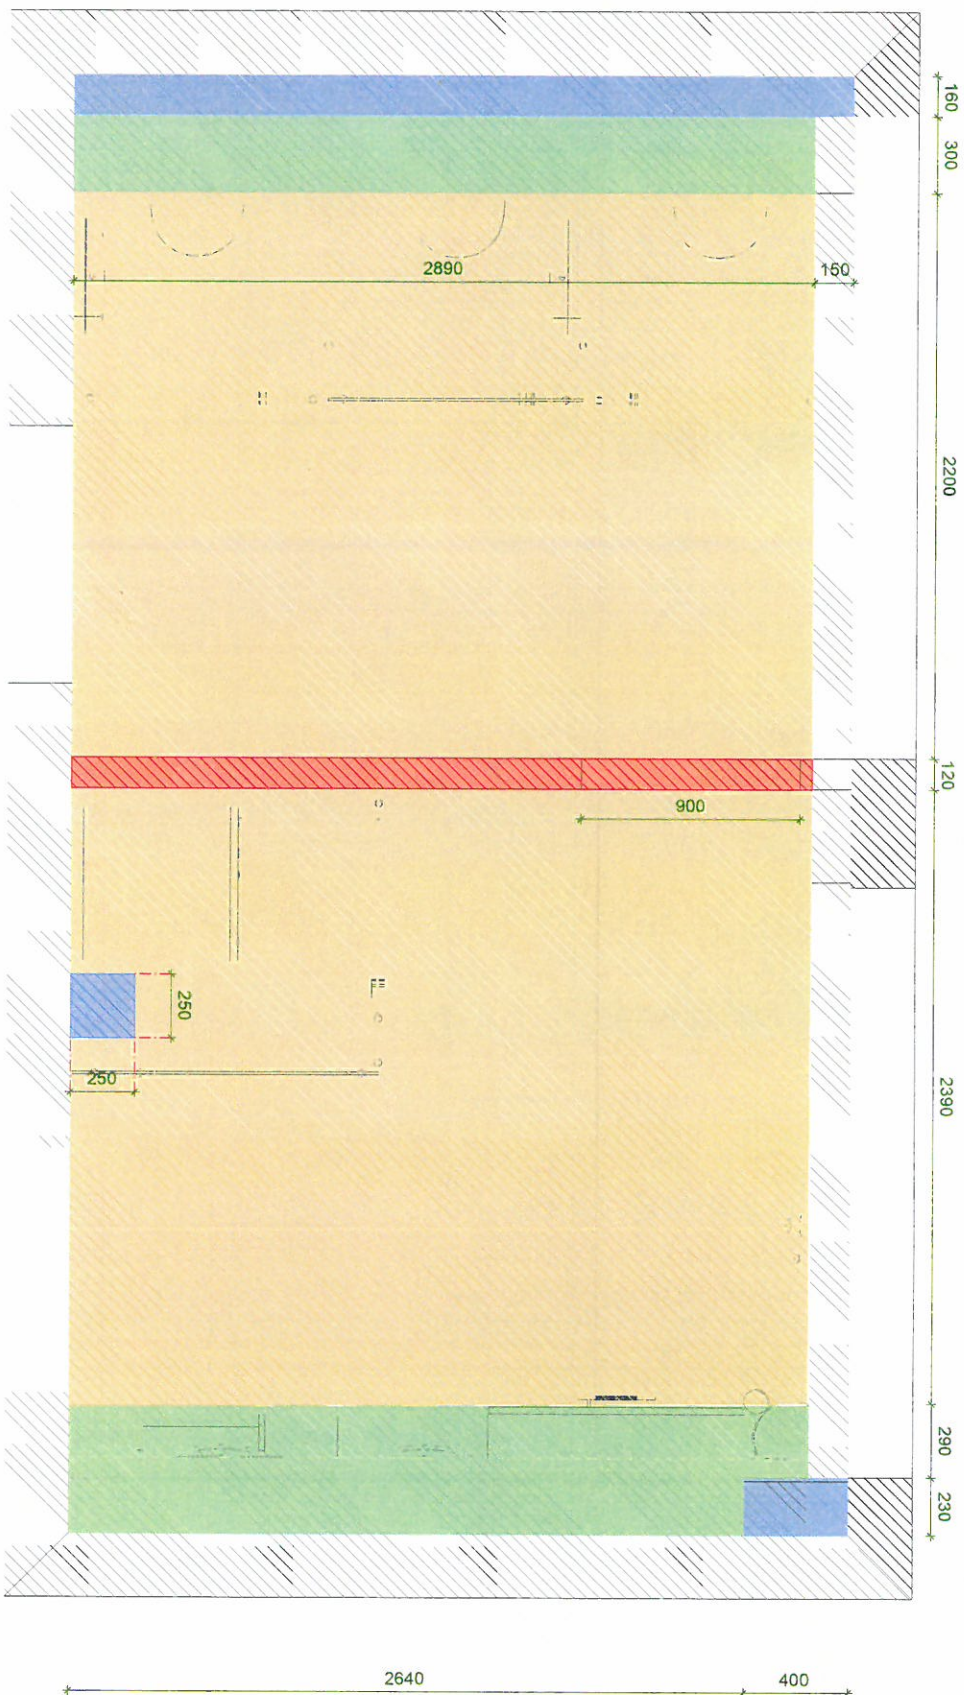

LEGENDA

ZABUDOWA PIONOW, STELAŻY WC

SUFIT PODWIESZANY, ZABUDOWA KANALIZACJI

SUFIT PODWIESZANY OD WYSOKOŚCI H-3m

ŚCIANKA DZIAŁOWA


**Wszystkie wymiary w projekcie są orientacyjne
Wszystkie prace wykończeniowe, stolarskie należy wykonać
po uprzednim zwymiarowaniu pomieszczeń
i dostosować podane wymiary do stanu rzeczywistego**

	NAZWA PROJEKTU ZESPÓŁ SZKÓŁ W KARCZMISKACH TOALETA DAMSKA	DATA SCALA 1:20 STRONA 6
K. Dąbrowski & Sp. z o.o. 20-075 Ulan T. 883 74 00 74 PROJEKTANT Jadwiga Janczyńska-Pisak	INWESTOR SZ.P. w Karczyskach	PROJEKTOWA PROJEKTOWA



ŁAZIENKA DAMSKA

HYDRAULIKA

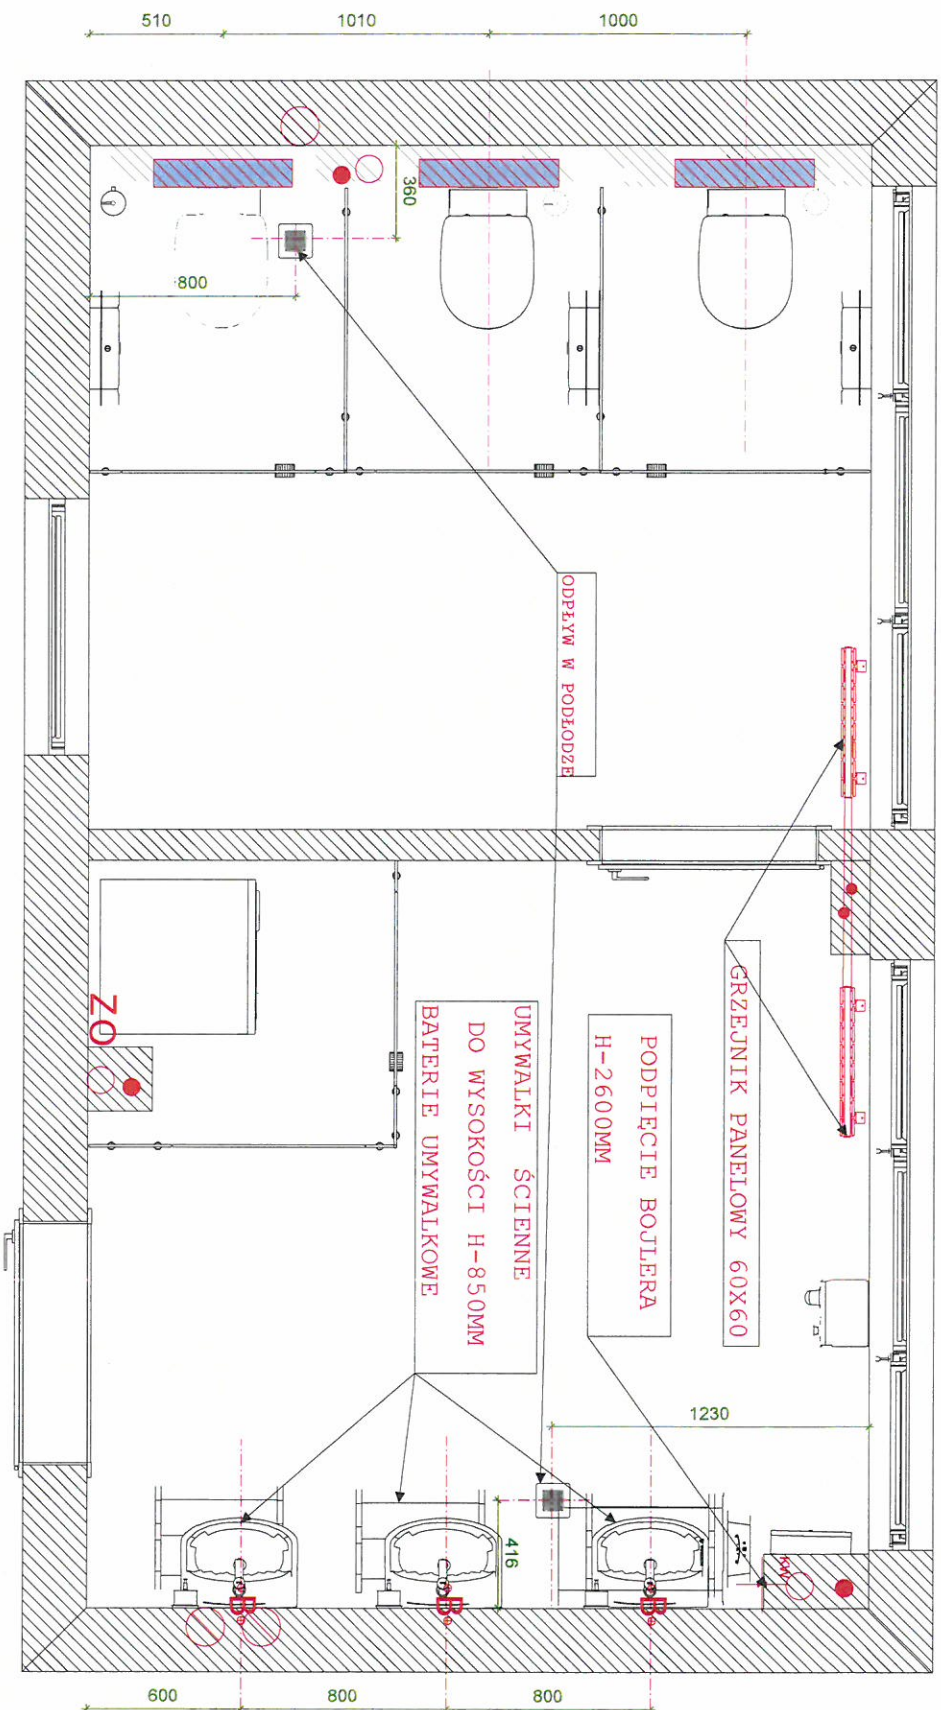

- ☐ Pion kanalizacyjny
- ☒ B Podłączenie baterii w wodę zimną lub ciepłą
- ☒ Z Podłączenie w wodę zmywarkę lub pralkę
- ☒ kanał wentylacyjny 1
- ☒ O Odpływ ze zmywarki, zlewozmywaka i pralki
- ☒ Przyłącze zimnej wody
- ☒ Pion wody ciepłej/zimnej




STELAŻ WC

Wszystkie wymiary w projekcie są orientacyjne
Wszelkie prace wykończeniowe, stolarskie należy wykonać
po uprzednim zwyymiarowaniu pomieszczeń
i dostosować podane wymiary do stanu rzeczywistego

 K. Dątkowski 74 20-025 Lublin T. 883 74 00 74 PROJEKTANT Jadyna Janczyńska-Piasek SZ.P. w Karczmiskach	NAZWA PROJEKTU		DATA
	ZESPÓŁ SZKÓŁ W KARCZMISZACH		1.20
	TOILETA DAMSKA		NR
	7		STRONY
	POBIS INWESTORA		POBIS PROJEKTANTA

ŁAZIENKA DAMSKA

ZABUDOWA Z PŁYTY HPL

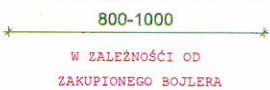

Drzwi jednoskrzydłowe rozwierane

Wszystkie wymiary w projekcie są orientacyjne
szelkie prace wykończeniowe, stolarskie należy wykonać
po uprzednim związowaniu pomieszczeń
i dostosować podane wymiary do stanu rzeczywistego


	MAZNA PROJEKT ZESPÓŁ SZKÓŁ W KARCZYSKACH		DATA
	TOLETA DARSKA		SKALA 1:20
NR 8		STRONA	INWESTOR SZ.P w Karczyskach
PROJEKTANT Jacek Jan Jurek		POPEW INWESTORA	POPEW PROJEKTANTA
K. Dąbrowskiego 74 20-425 Lublin T. 883 74 00 74		PROJEKT MAZNA PROJEKT	

A horizontal number line with arrows at both ends. It has major tick marks labeled 160, 2500, 120, 380, 2300, and 230. There are also minor tick marks between the major ones, representing increments of 10.



K. Dąbkowskiego 74 20-125 Lublin T: 883 74 00 74		INWESTOR:		Nazwa projektu	
		52,2 p w Karczmiskach Jurekna Jurekowska-Puszek		ZESPÓŁ SZKÓŁ W KARCZMISKACH TOALETA DAWSKA	
Nazwa projektu Nazwa inwestora Inicjator		Data Skala Nr Strona		1:20 9	

Kład A

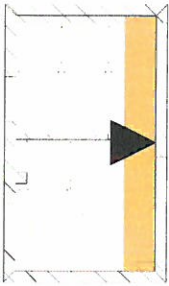

WSKAZNIK




- ☐ Gres-szklwiony-skyprim-white-598x598
- ☐ Farba Dulux EasyCare Kuchnia i łazienka tester - designerski szary lub biały
- ☐ Thomas-bianco-60x60




Wszystkie wymiary w projekcie są orientacyjne
Wszelkie prace wykończeniowe, stolarskie należy wykonać
po uprzednim zwymiarowaniu pomieszczeń
i dostosować podane wymiary do stanu rzeczywistego

	NAZWA PROJEKTU	DATA
K. Dąbrowskiego 74	ZESPÓŁ SZKÓŁ W KARCZMISKACH	SKALA 1:20
20-425 Lublin	TOALETA DAWNSKA	NR STRONY 10
T: 883 74 60 74	PROJEKTANT	PROJEKT INWESTORA
Jurek Jurek Jurek	SC.P. w Karczmiskach	PROJEKT PROJEKCIWA

Kład B

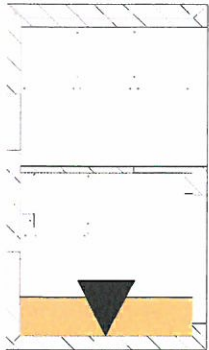

▼ WSKAZNIK

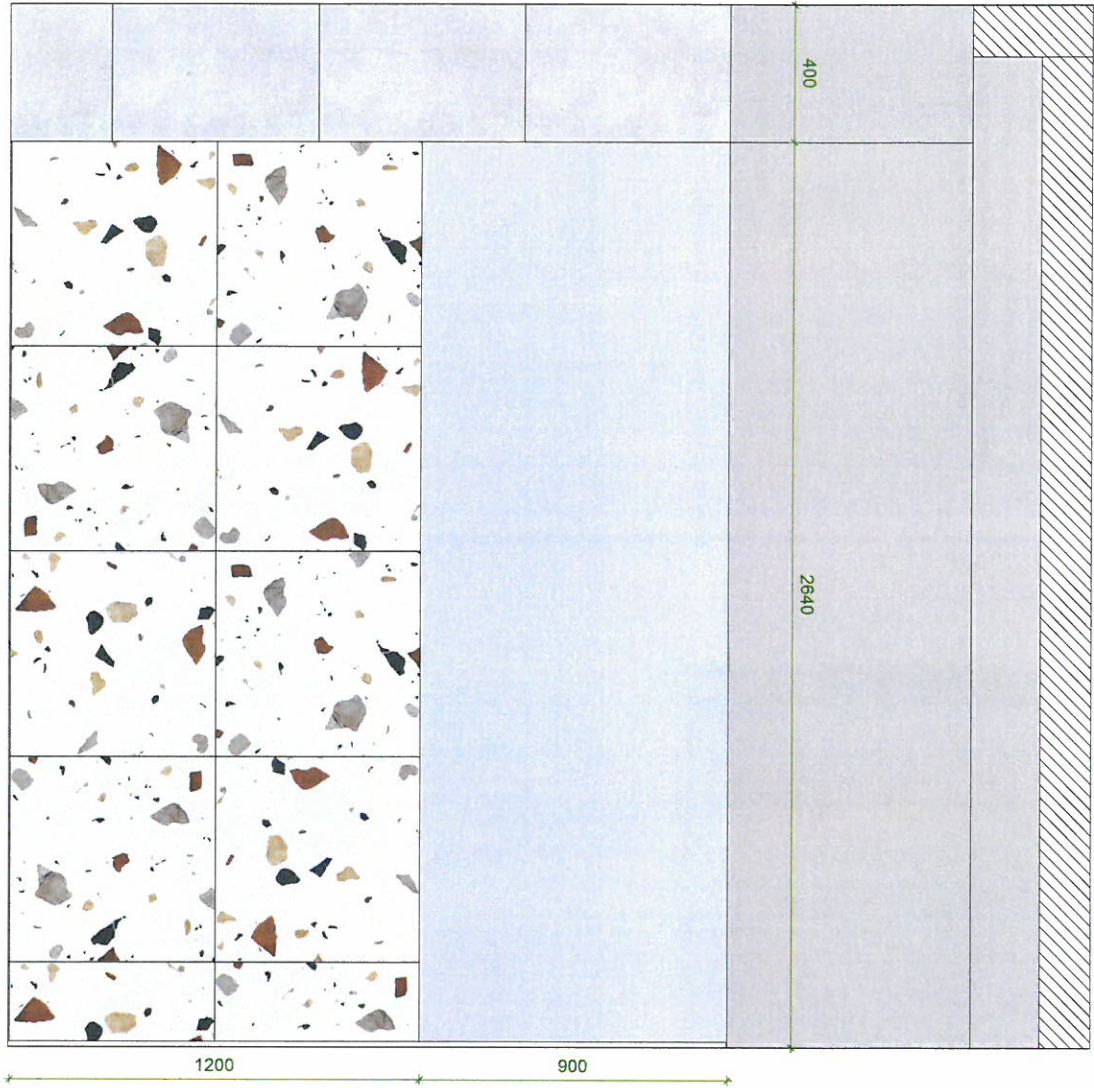


- ☐ Gres-szklwiony-skyprim-white-598x598
- ☐ Farba Dulux EasyCare Kuchnia i łazienka tester - designerski szary lub biały
- ☐ lustrn wklejane
- ☐ Thomas-bianco-60x60



Wszystkie wymiary w projekcie sà orientacyjne
Wszelkie prace wykończeniowe, stolarskie naleŹy wykonać
po uprzednim zwiymiarowaniu pomieszczeñ
i dostosować podane wymiary do stanu rzeczywistego

	NAZWA PROJEKTU	DATA
K. Dunikowskiego 7/4	ZESPÓŁ SZKÓŁ W KARCZAKACH	1.15
20-425 Lublin	TOILETA DAWNSA	NR
T: 883 74 00 74	PROJEKTANT	STRONY
PROJEKTANT	INWESTOR	PROJEKT INWESTORA
Jadyna Jarosława Prusak	SZ.P. W KARCZAKACH	

Kład C

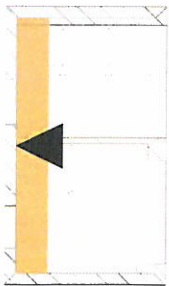


▼ WSKAŹNIK

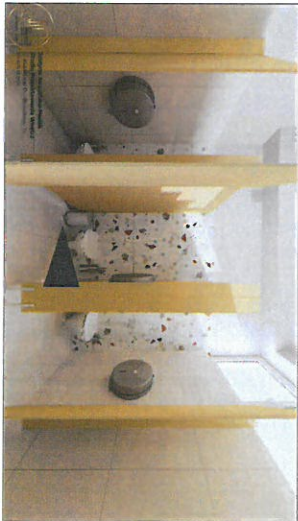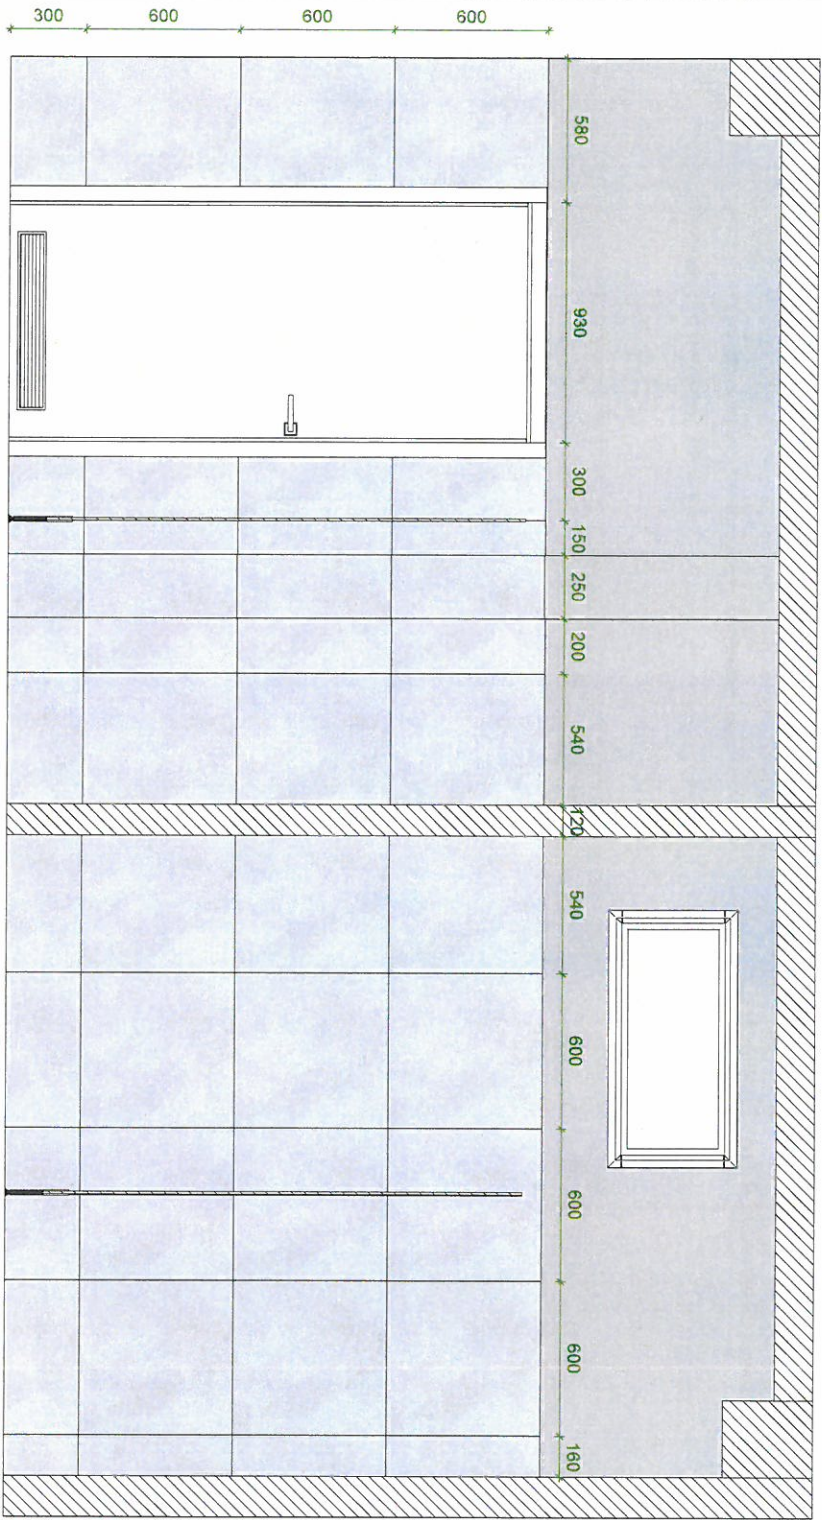


- ☐ Farba Dulux EasyCare Kuchnia i łazienka tester - designerski szary
- ☐ lub biały
- ☐ Thomas-bianco-60x60

Wszystkie wymiary w projekcie są orientacyjne
Wszystkie prace wykończeniowe, stolarskie należy wykonać
po uprzednim zmierzaniu pomieszczeń
i dostosować podane wymiary do stanu rzeczywistego

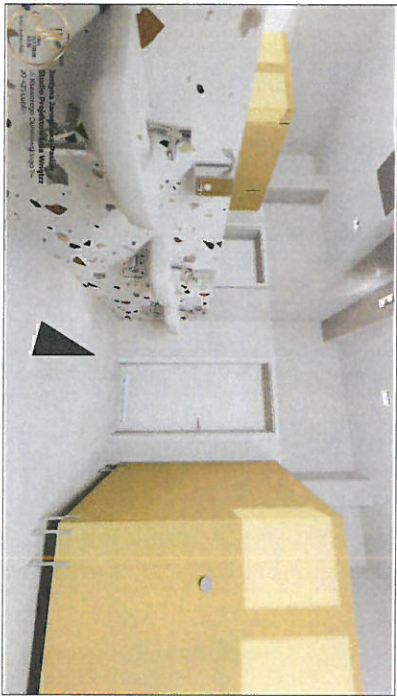


	NACZNA PROJEKTU	DATA
K. Dąbkowski 7/4	ZESPÓŁ SZKÓŁ W	SKALA
20-073 Udan	KARZMISKACH	NR
T. 883 74 00 74	TOILETA DANKSA	STRONY
PROJEKTANT	INWESTOR	PROJEKT INWESTORA
Jarosław Jarosławski-Pisak	SZ.P. w Karzmiarach	PROJEKT INWESTORA

Kład D

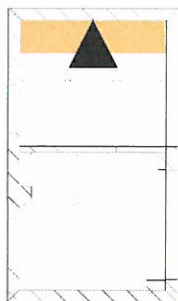


WSKAŹNIK

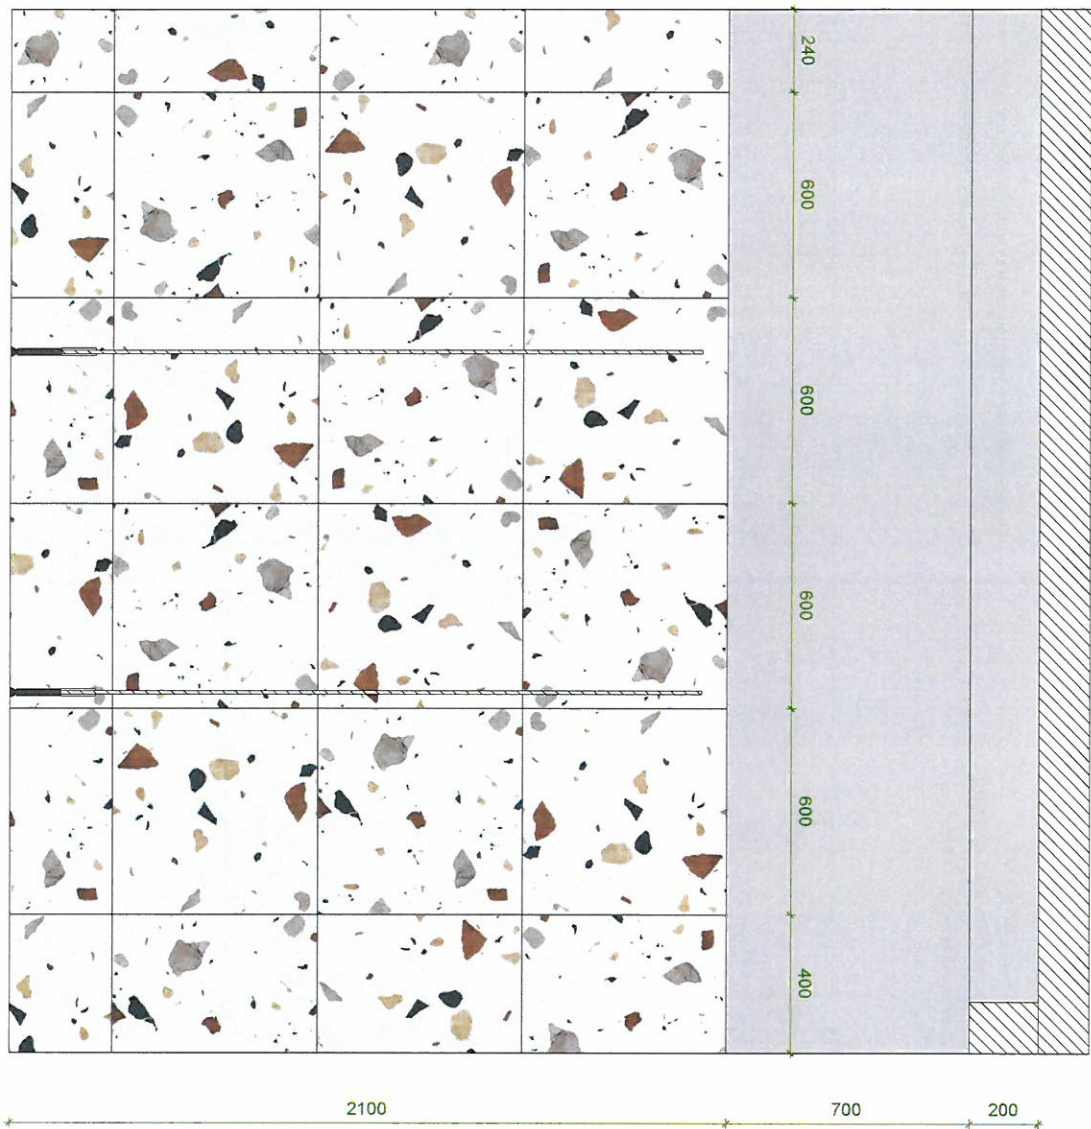


Gres-szkliwiony-skyprim-white-598x598
Farba Dulux EasyCare Kuchnia i łazienka tester - designerski szary
lub biały

Wszystkie wymiary w projekcie są orientacyjne
Wszelkie prace wykończeniowe, stolarskie należy wykonać
po uprzednim zwymiarowaniu pomieszczeń
i dostosować podane wymiary do stanu rzeczywistego

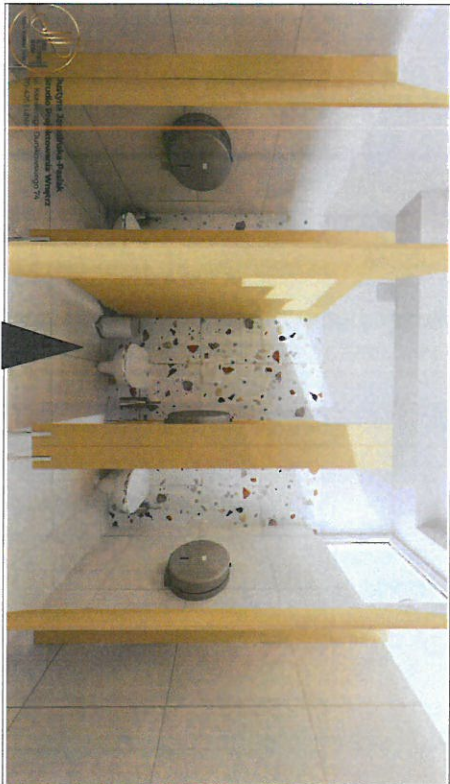


	NAZWA PROJEKTU	DATA
K. Dunikowskiego 74	ZESPÓŁ SOŁEK W KĄPIELNIACH	1.15
20-425 Lublin	TOILETA DAWIDA	NR.
T: 883 74 00 74		13
PROJEKTANT	INWESTOR	PODSIĘWZTA
Jadwiga Jankowska-Pisak	SZ.P. w Karczmikach	

Kład E

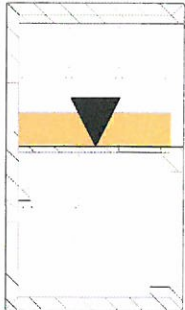

WSKAZNIK

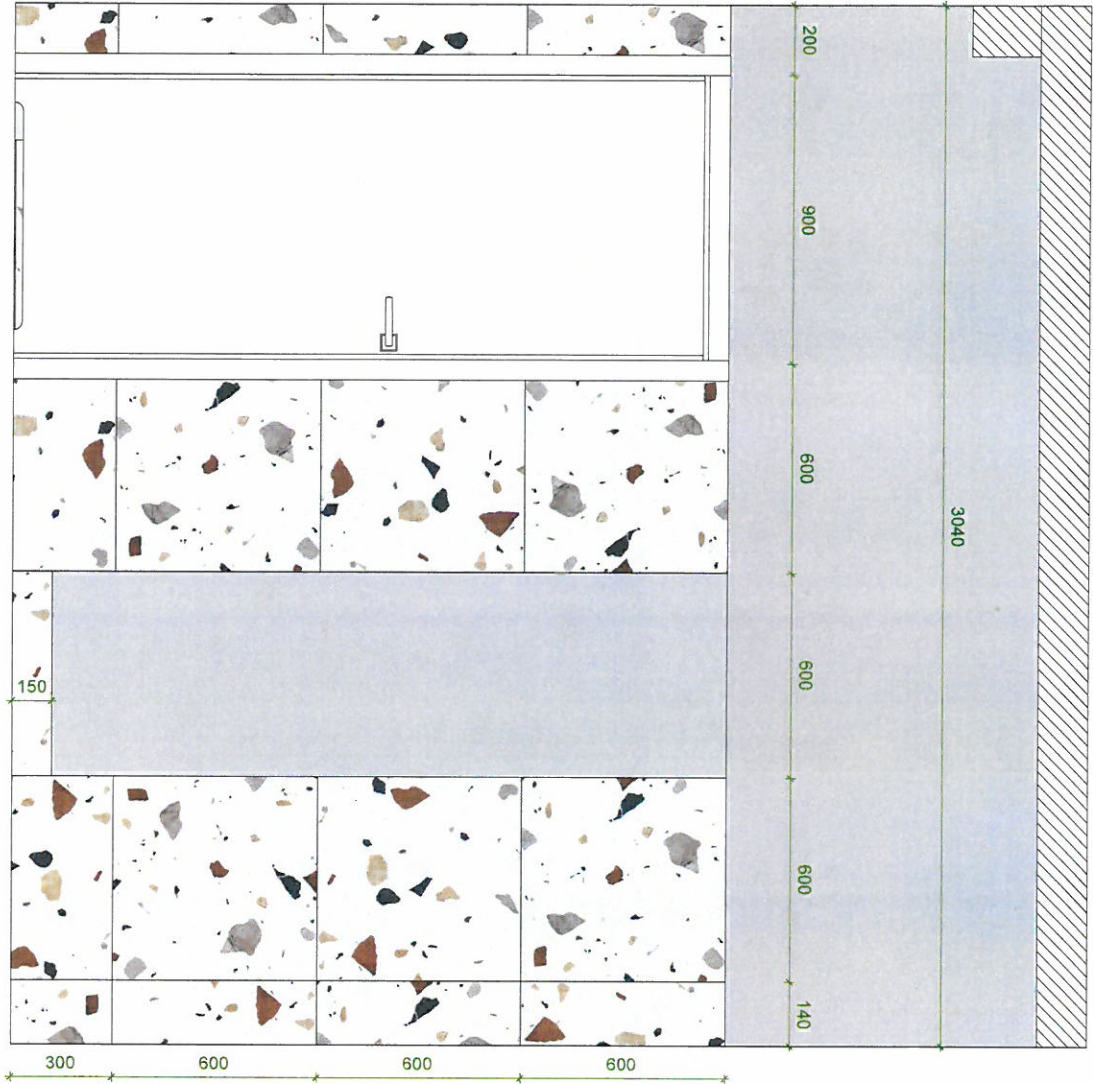



Wszystkie wymiary w projekcie są orientacyjne
Wszelkie prace wykończeniowe, stolarskie należy wykonać
po uprzednim zwymiarowaniu pomieszczeń
i dostosować podane wymiary do stanu rzeczywistego



- Gres-szklmiony-skyprim-white-598x598
- Farba Dulux EasyCare Kuchnia i łazienka tester - designerski szary
- lustró wklejane
- Thomas-bianco-60x60

	NACZNA PROJEKTU	DATA
Zespół Szkół w Karczmiskach	ZESPÓŁ SZKÓŁ W KARCZMISKACH	1:15
K. Durlikowski 7/4	TOILETA DAWKA	14
PROJEKTANT	INWESTOR	PODPIS INWESTORA
Jadyna Jarosława-Pisak	SZ.P. w Karczmiskach	PODPIS PROJEKTANTA

Kład F

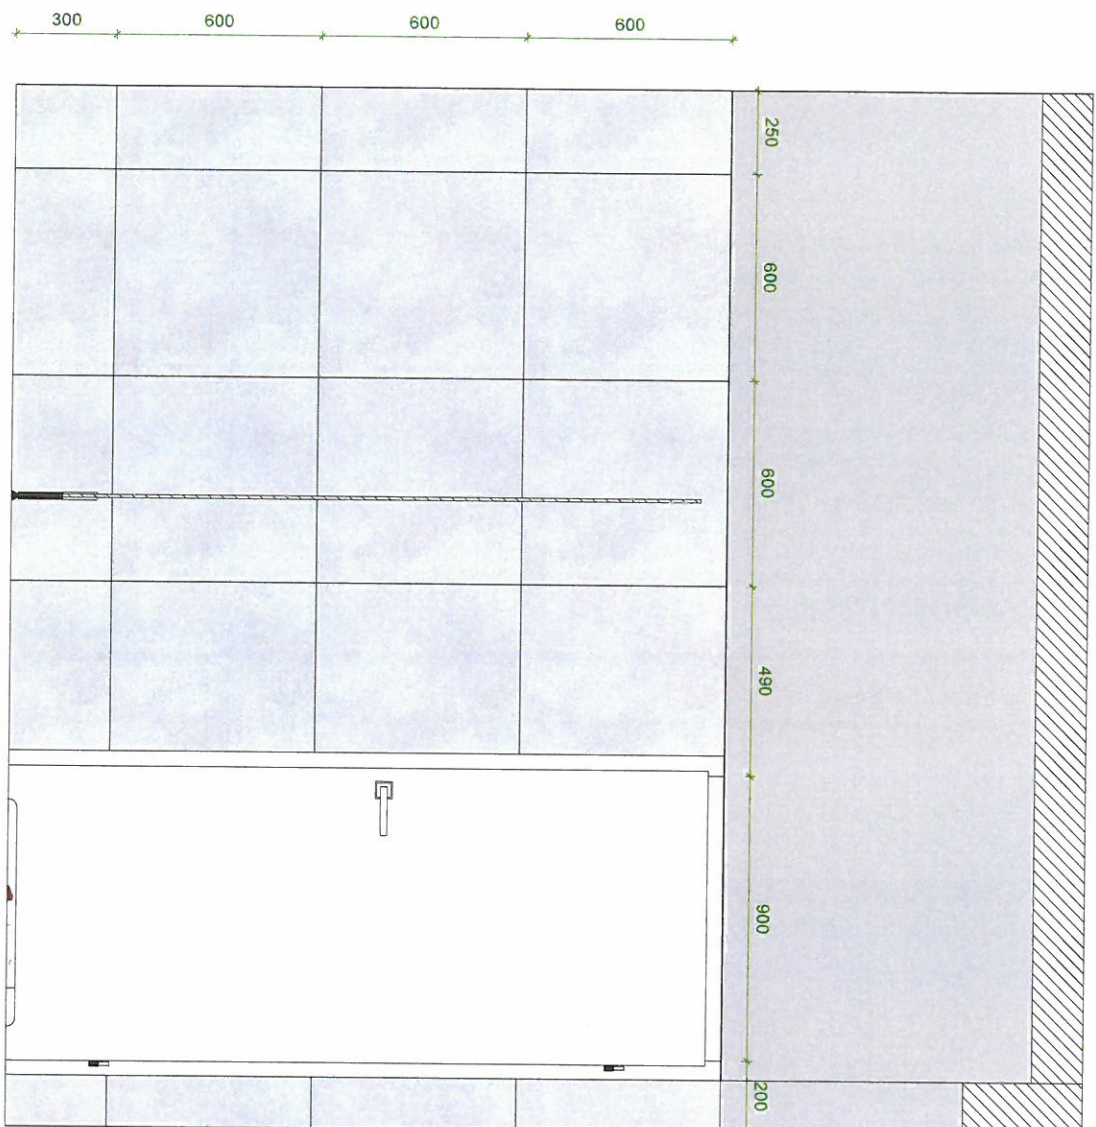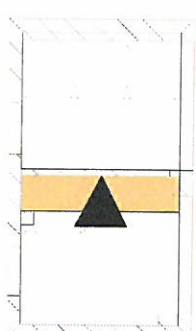

- Gres-szklwiony-sky/prim-white-598x598
- Farba Dulux EasyCare Kuchnia i łazienka tester - designerski szary lub biały
- Thomas-bianco-60x60

Wszystkie wymiary w projekcie są orientacyjne
Wszelkie prace wykończeniowe, stolarskie należy wykonać
po uprzednim zwymiarowaniu pomieszczeń
i dostosować podane wymiary do stanu rzeczywistego



	NAZWA PROJEKTU ZESPÓŁ SZOŁK W KACZWIŃSKACH TOILETA DAWISKA	DATA 1.15
PROJEKTANT Justyna Jurek-Pańk	INWESTOR SZP w Kaczmierzku	NR. 15
		STRONY 15

